

RENVOOI ELEKTROTECHNISCHE INSTALLATIES

- Aansluitpunt 3 fasen 400V, nul en beschermcontact
- Wandcontactdoos 230V, perilex
- Aansluitpunt 1 fase 230V, nul en beschermcontact
- Aansluitpunt 1 fase 230V, elektrische radiator
- Wandcontactdoos enkelvoudig met beschermcontact
- Wandcontactdoos 2-voudig met beschermcontact - optbouw
- Wandcontactdoos enkelvoudig met beschermcontact - spatwaterdicht
- Wandcontactdoos 2-voudig met beschermcontact - spatwaterdicht
- Lichtpunt plafond
- Lichtpunt, wand
- Centraaldoos met lichtpunt
- Schakelaar enkelpolig
- Schakelaar 3-polig
- Wissenschakelaar
- Schakelaar enkelpolig met wandcontactdoos
- Wissenschakelaar met wandcontactdoos
- CAI bedraad
- CAI niet bedraad (voorzien van trekdraad)
- Data bedraad
- Data niet bedraad (voorzien van trekdraad)
- Thermostaat
- Zonwerping
- Rock/moeder, optisch
- Videvloer
- Bedrukker (RVS, op kozijn)
- Bel
- Centraal aardpunt



- Luchtovoerventiel (Ø170mm)
- Luchtvoerventiel (Ø170mm)
- Verdelers vloerverwarming (afm. 800x140mm lxd)
- Positie douche kraan

CAI	Centrale atmen inrichting	RD	Radiator elektrisch
D	Data punt	VV	Verdelers vloerverwarming
CAP	Centraal aardpunt	WD	Wasmachine
LP	Lichtpunt	WM	Wasmachine
MV	Mechanische ventilatie	WTW	Warmte terugwin unit
Th	Ruimte thermostaat	ZW	Zonwerping

Wandcontactdoos algemeen	300+	CAI	300+
Schakelaars	1000+	Telefoon	300+
Bedrukker	1000+	Wasmachine	1200+
Videvloer	1500+	Wasmachine	1200+
Ruimte thermostaat	1500+	Mechanische ventilatie	1500+
Schakelaar toelersruimte	2150+	Lichtpunt boven wastafel	2150+

Note:
Voor aansluitpunten en voorzieningen keuken keukentekening

- RENVOOI WONINGEN**
- wk woonkamer
 - wr/spk werk- speelkamer
 - sk slaapkamer
 - k keuken
 - lk leefkeuken
 - bk badkamer
 - be berging
 - kl kruipluik
 - * verzwaarde geluidsdeur (indien van toepassing)
- plantenbak(ken) op erfafscheiding
- dubbele terras/balkon deur
- loop deur
- vaste deur

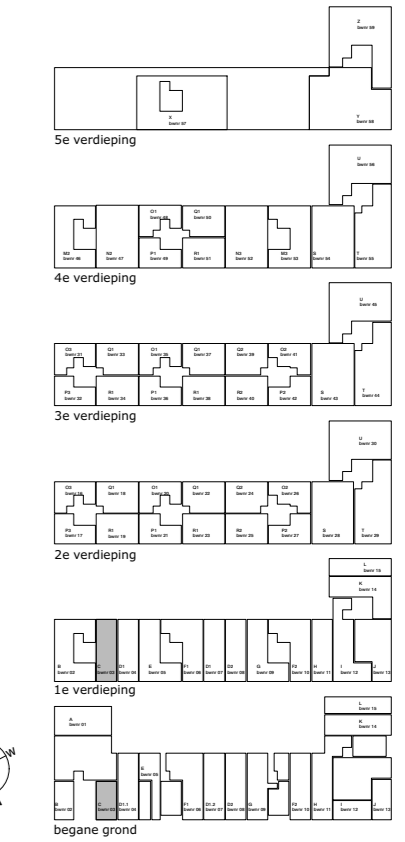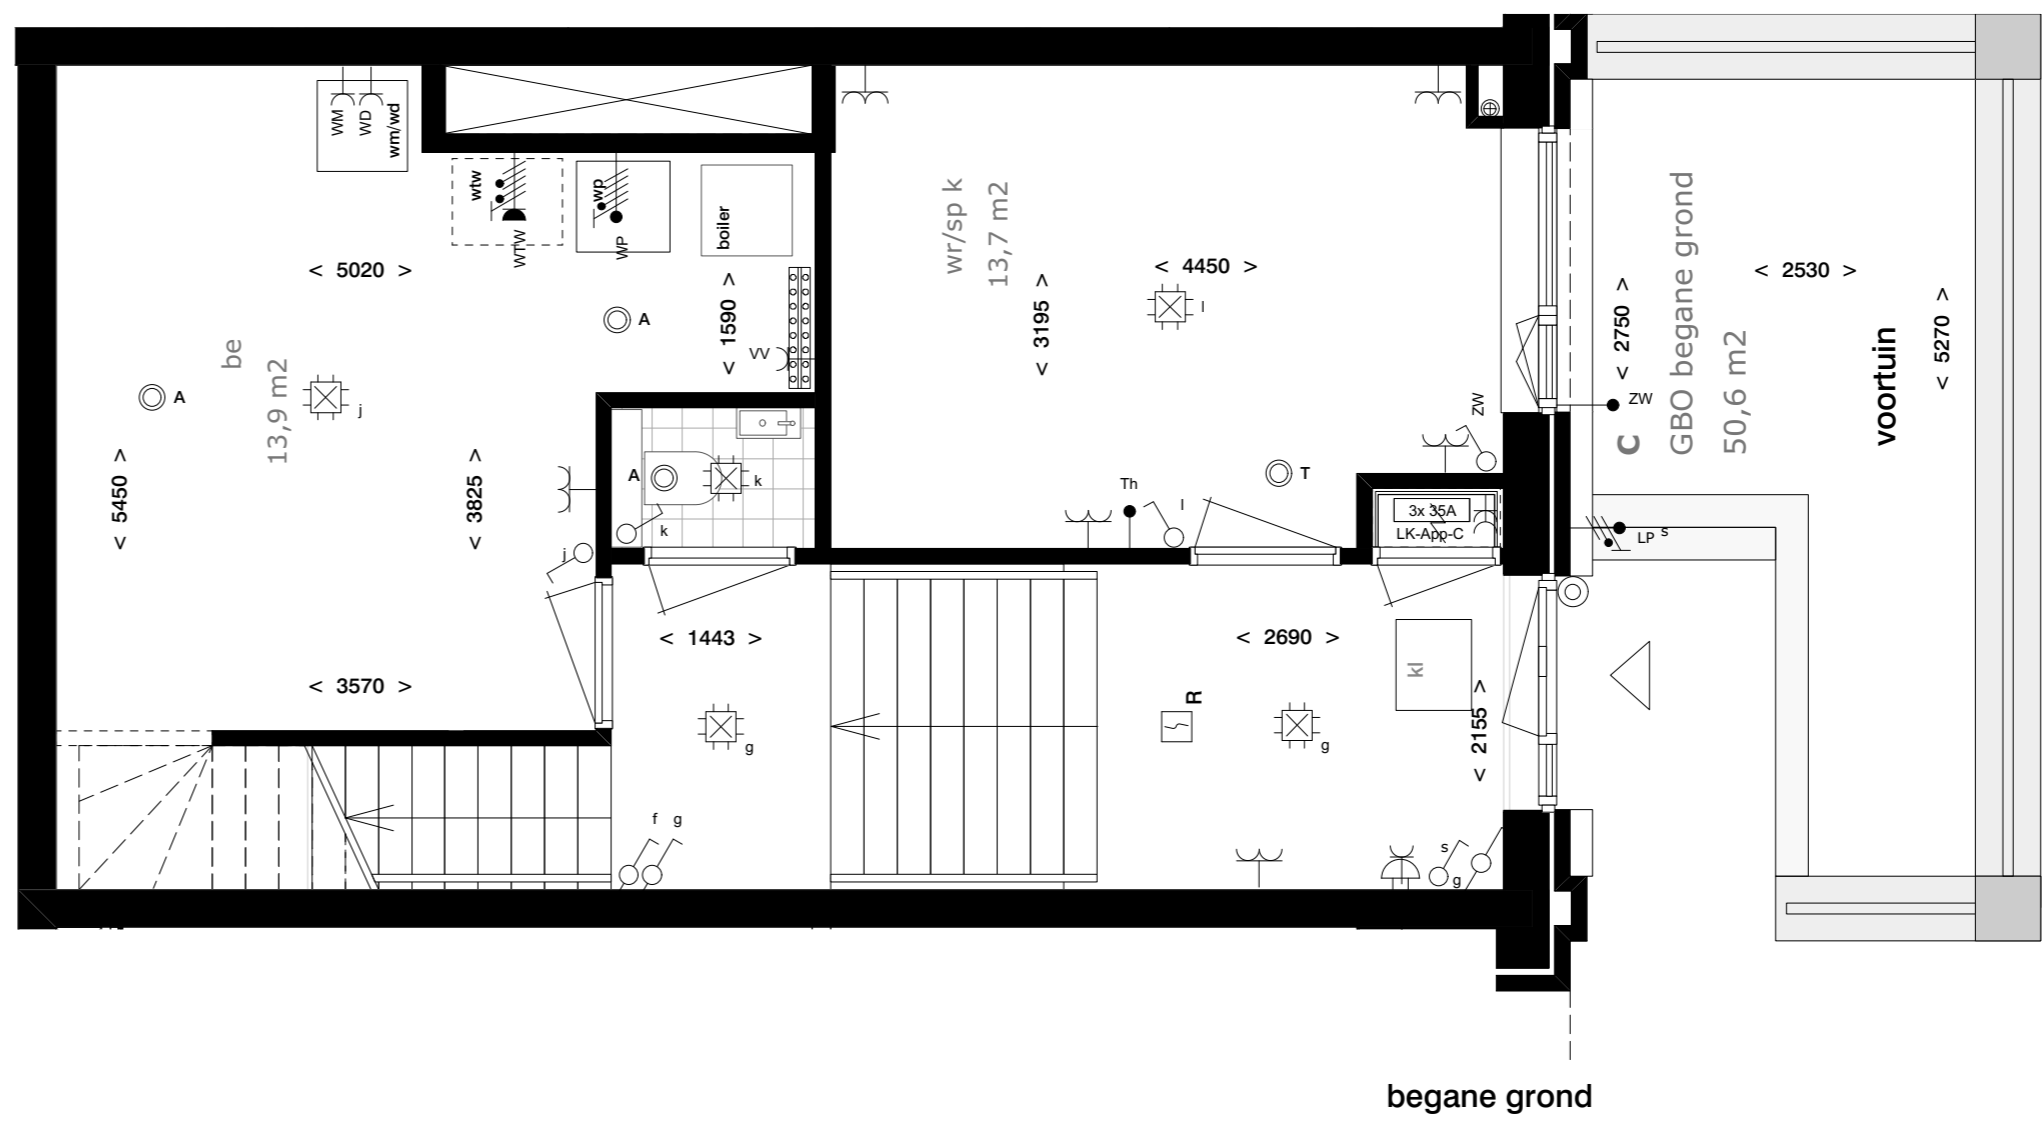

Project: Somerparc aan de Amstel
Amstelkwartier blok 6a
Woningtype C bwnr 03

Datum 11-02-2021 Schaal 1:50 Formaat A2

- De opgegeven maten zijn circa maten en kunnen afwijken
 - in de praktijk, hier kunnen geen rechten aan ontleend worden
 - inrichting en afwerking privé buitenruimte volgens nadere uitwerking
 - de plaats, aantallen en afmetingen van aangegeven installatiepunten zijn indicatief en kunnen wijzigen

