

1e verdieping



RENVOOI ELEKTROTECHNISCHE INSTALLATIES	
	Aansluitpunt 3 fasen 400V, nul en beschermcontact
	Aansluitpunt 230V, nul en beschermcontact
	Aansluitpunt 1 fase 230V, elektrische radiator
	Wandcontactdoos enkelvoudig met beschermcontact
	Wandcontactdoos 2-voudig met beschermcontact
	Wandcontactdoos 2-voudig met beschermcontact - opbouw
	Wandcontactdoos enkelvoudig met beschermcontact - spatwaterdicht
	Wandcontactdoos 2-voudig met beschermcontact - spatwaterdicht
	Lichtpunt plafond
	Lichtpunt, wand
	Centraaldoos met lichtpunt
	Schakelaar enkelpolig
	Schakelaar 3-polig
	Wisselschakelaar
	Schakelaar enkelpolig met wandcontactdoos
	Wisselschakelaar met wandcontactdoos
	CAI bedraad
	CAI niet bedraad (voorzien van trekdraad)
	Data bedraad
	Data niet bedraad (voorzien van trekdraad)
	Thermostaat
	Zonwering
	Rookmelder, optisch
	Videofoon
	Beldrukker (RVS, op kozijn)
	Bel
	Centraal aardpunt
	Luchttoevoerventiel (Ø170mm)
	Luchtstofrooster (Ø170mm)
	Verdeler vloerverwarming (afm. 800x140mm bxd)
	Positie douche kraan
	CAI Centrale afname inrichting
	D Data punt
	CAP Centraal aardpunt
	LP Lichtpunt
	MV Mechanische ventilatie
	Th Ruimte thermostaat
	RD Radiator elektrisch
	VV Verdeler vloerverwarming
	WM Wasdroger
	WV Wasmachine
	WTW Warmterugwin unit
	ZW Zonwering
	Wandcontactdoos algemeen 300+
	Schakelaars 1000+
	Beldrukker 1500+
	Videofoon 1500+
	Ruimte thermostaat 1500+
	Lichtpunt buiten 2150+
	Schakelaar toiletruimte 2150+
	CAI 300+
	Telefoon 300+
	Wasmachine 1200+
	Wasdrukker 1200+
	Mechanische ventilatie 1500+
	Lichtpunt boven wastafel 2150+

D2
GBO verdieping
82,8 m²

- RENVOOI WONINGEN**
- wk woonkamer
 - wr/spk werk- speelkamer
 - sk slaapkamer
 - k keuken
 - lk leefkeuken
 - bk badkamer
 - be berging
 - kl kruipruimte
 - * verzwaaarde geluidsdeur (indien van toepassing)

-
- plantenbak(ken)
-
- op erfafscheiding

-
- dubbele terras/balkon deur
-
- loop deur
-
- vaste deur

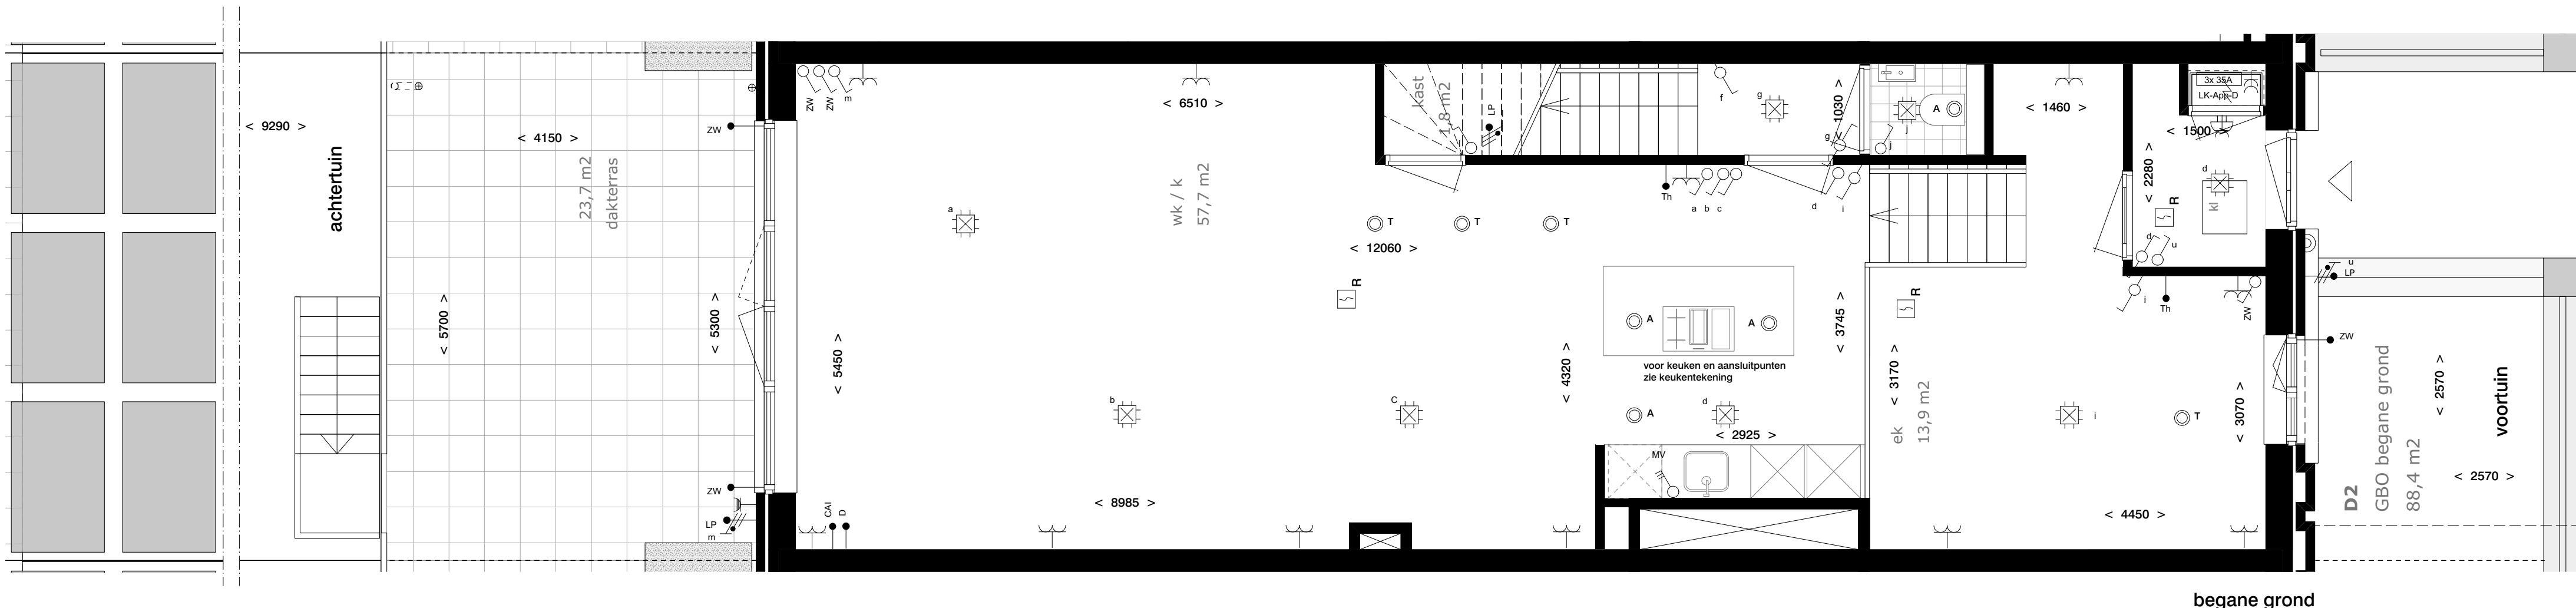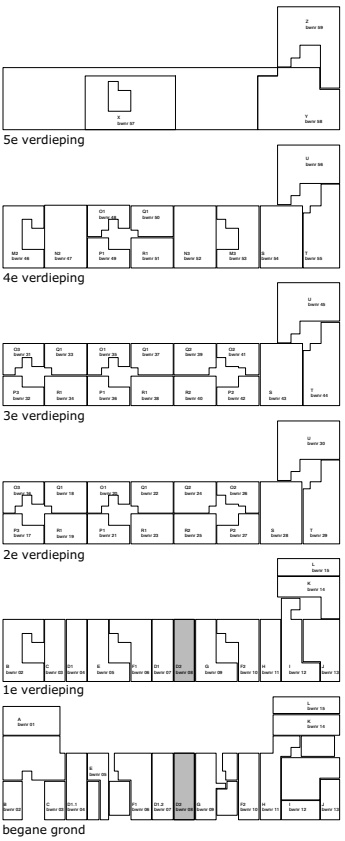

begane grond

Positie PV panelen zie verdiepingsoverzichten.
Afhankelijk van de capaciteit zal bepaald worden of er minder dan 3 rijen PV panelen in de tuin benodigd zijn. Zodra dit bekend is wordt u geïnformeerd.

Project: Somerparc aan de Amstel
Amstelskwartier blok 6a
Woningtype D2 bwnr 08

Datum 04-02-2021
Schaal 1:50
Formaat A2 +

- De opgegeven maten zijn circa maten en kunnen afwijken in de praktijk, hier kunnen geen rechten aan ontleend worden
- inrichting en afwerking privé buitenruimte volgens nadere uitwerking
- de plaats, aantallen en afmetingen van aangegeven installatiepunten zijn indicatief en kunnen wijzigen

