




Positie PV panelen zie verdiepingsoverzichten.  
Afhankelijk van de capaciteit zal bepaald worden of er minder dan 3 rijen PV panelen in de tuin benodigd zijn. Zodra dit bekend is wordt u geïnformeerd.

begane grond

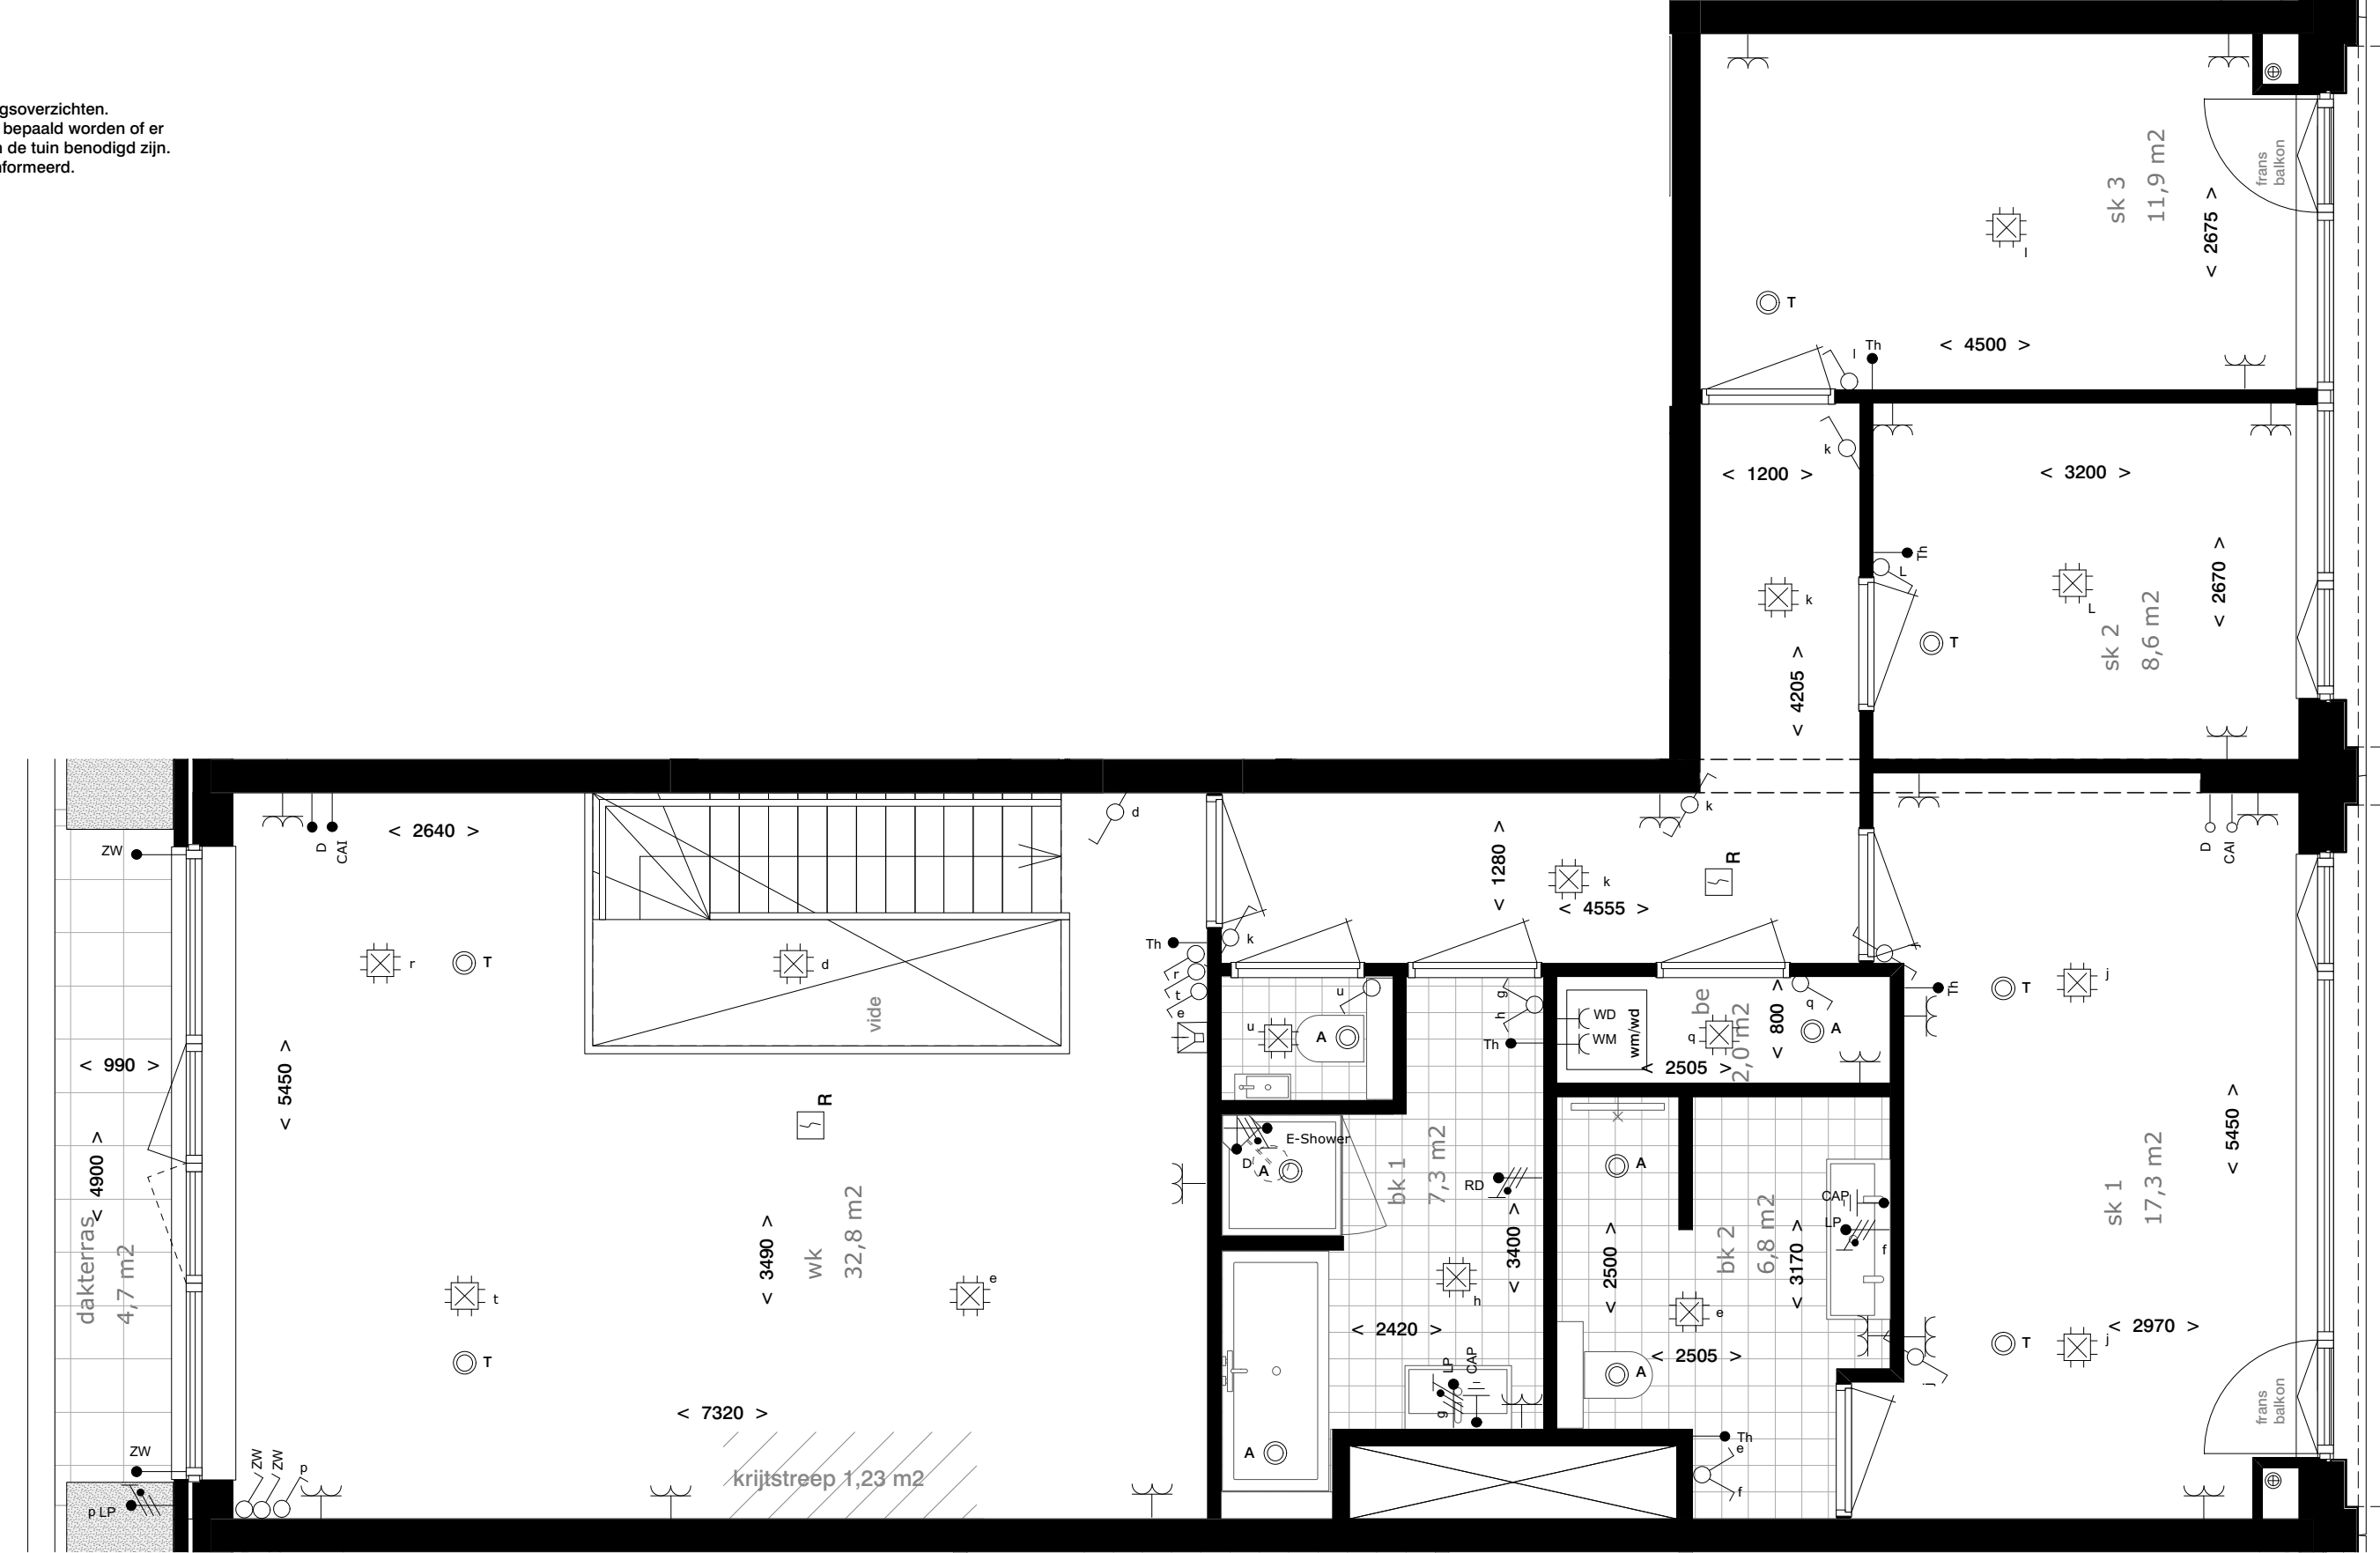

1e verdieping  
GBO verdieping 101,7 m<sup>2</sup>

RENVOOI ELEKTROTECHNISCHE INSTALLATIES			
	Aansluitpunt 3 fasen 400V, nul en beschermcontact		Wandcontactdoos 230V, perilex
	Aansluitpunt 1 fase 230V, nul en beschermcontact		Aansluitpunt 1 fase 230V, elektrische radiator
	Wandcontactdoos enkelvoudig met beschermcontact		Wandcontactdoos 2-voudig met beschermcontact
	Wandcontactdoos 2-voudig met beschermcontact - opbouw		Wandcontactdoos enkelvoudig met beschermcontact - spatwaterdicht
	Wandcontactdoos 2-voudig met beschermcontact - spatwaterdicht		Lichtpunt plafond
	Lichtpunt wand		Centraalpunt met lichtpunt
	Schakelaar enkelpolig		Schakelaar 3-polig
	Wisselschakelaar		Wisselschakelaar
	Schakelaar enkelpolig met wandcontactdoos		Wisselschakelaar met wandcontactdoos
	CAI bedraad		CAI niet bedraad (voorzien van trekdraad)
	Data bedraad		Data niet bedraad (voorzien van trekdraad)
	Thermostaat		Zonwering
	Rookmelder, optisch		Videofoon
	Bedrukker (RVS, op kozijn)		Bel
	Centraal aardpunt		Luchttoevoerventiel (Ø170mm)
	Luchtafvoerventiel (Ø170mm)		Verdelers vloerverwarming (afm. 800x140mm bxd)
	Positie douchekraan		CAI Centrale antenne inrichting
	Data punt		RD Radiator elektrisch
	CAI Centraal aardpunt		WV Verdelers vloerverwarming
	LP Lichtpunt		WD Wasdroger
	MV Mechanische ventilatie		WM Wasmachine
	Ruimte thermostaat		WU Wasmachine-eenheid
	Lichtpunt binnen		ZW Zonwering
	Schakelaar toilet ruimte		CAI Centraal antenne inrichting
	CAI Centraal antenne inrichting		CAI Centraal antenne inrichting

RENVOOI WONINGEN			
	wk woonkamer		wr/spk werk- speelkamer
	sk slaapkamer		k keuken
	lk leefkeuken		bk badkamer
	be berging		kl knipruimte
	* verzwaarde geluidsdeur (indien van toepassing)		plantenbak(ken) op erfafscheiding
	dubbele terras/balkon deur		loop deur
	vaste deur		

Project: Somerparc aan de Amstel  
Amstelkwartier blok 6a  
Woningtype G bwmr 09

Datum 04-02-2021  
Schaal 1:50  
Formaat A2 +

- De opgegeven maten zijn circa maten en kunnen afwijken in de praktijk, hier kunnen geen rechten aan ontleend worden  
- inrichting en afwerking privé buitenruimte volgens nadere uitwerking  
- de plaats, aantallen en afmetingen van aangegeven installatiepunten zijn indicatief en kunnen wijzigen

