


begane grond

L GBO begane grond
66,0 m²

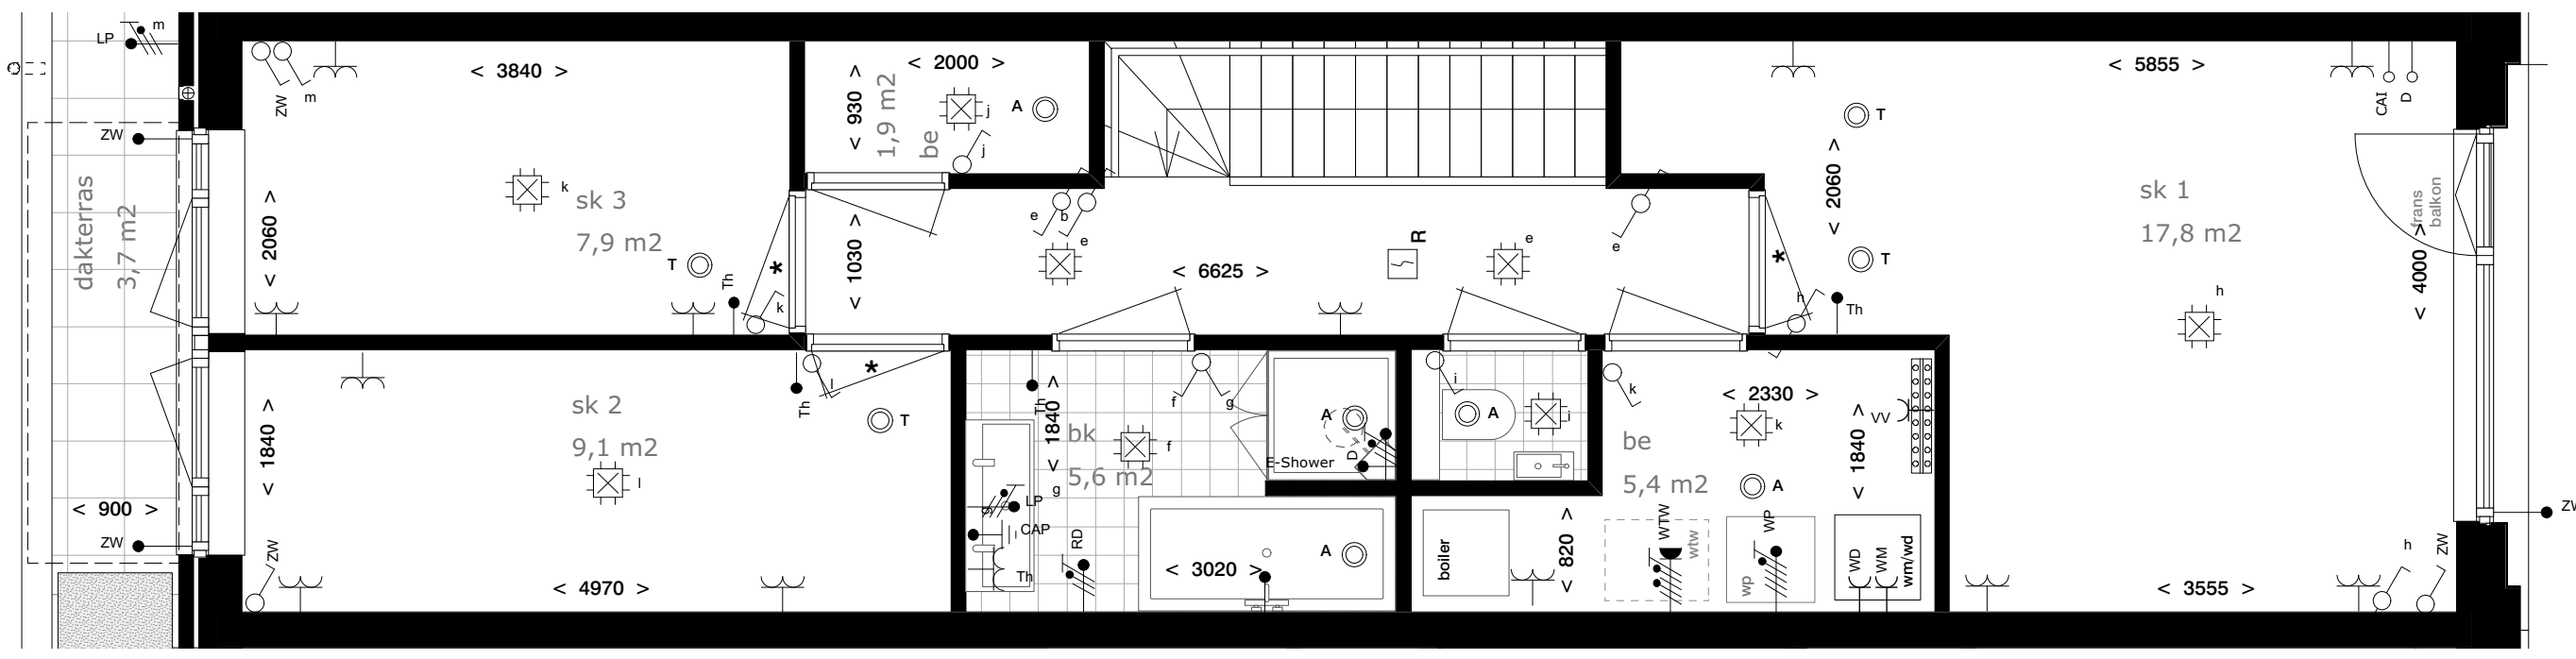

1e verdieping


L GBO 1e verdieping
62,1 m²

- RENVOOI WONINGEN**
- wk woonkamer
 - wr/spk werk- speelkamer
 - sk slaapkamer
 - k keuken
 - lk leefkeuken
 - bk badkamer
 - be berging
 - kl kruipluik
 - * verzwaarde geluidsdeur (indien van toepassing)
 - plantenbak(ken) op erfafscheiding
 - dubbele terras/balkon deur
 - loop deur vaste deur

RENVOOI ELEKTROTECHNISCHE INSTALLATIES

	Aansluitpunt 3 fasen 400V, nul en beschermcontact		
	Wandcontactdoos 230V, perlex		
	Aansluitpunt 1 fase 230V, nul en beschermcontact		
	Aansluitpunt 1 fase 230V, elektrische radiator		
	Wandcontactdoos enkelvoudig met beschermcontact		
	Wandcontactdoos 2-voudig met beschermcontact		
	Wandcontactdoos 2-voudig met beschermcontact - opbouw		
	Wandcontactdoos enkelvoudig met beschermcontact - spatwaterdicht		
	Wandcontactdoos 2-voudig met beschermcontact - spatwaterdicht		
	Lichtpunt plafond		
	Lichtpunt wand		
	Centraaldoos met lichtpunt		
	Schakelaar enkelpolig		
	Schakelaar 3-polig		
	Wisselschakelaar		
	Wisselschakelaar met wandcontactdoos		
	Wisselschakelaar met wandcontactdoos		
	CAI bedraad		
	CAI niet bedraad (voorzien van trekdraad)		
	Data bedraad		
	Data niet bedraad (voorzien van trekdraad)		
	Thermostaat		
	Zonwering		
	Ruomteverwarming, optisch		
	Videofon		
	Beldrukker (RVS, op kozijn)		
	Bel		
	Centraal aardpunt		
	Luchtoevoerventiel (Ø170mm)		
	Luchtafvoerventiel (Ø170mm)		
	Verdelers vloerverwarming (afm. 800x140mm lxd)		
	Pestille douchekran		
CAI	Centrale atmen inrichting	RD	Radiator elektrisch
D	Data punt	RV	Verdelers vloerverwarming
CAP	Centraal aardpunt	WD	Wasdroger
LP	Lichtpunt	WM	Wasmachine
MV	Mechanische ventilatie	WTW	Warmterugwin unit
Th	Ruimte thermostaat	ZW	Zonwering
Wandcontactdoos algemeen	300+	CAI	300+
Schakelaars	1000+	Telefoon	300+
Beldrukker	1000+	Wasmachine	1200+
Videofon	1500+	Wasdroger	1200+
Ruimte thermostaat	1500+	Mechanische ventilatie	1500+
Lichtpunt buiten	2150+	Lichtpunt boven wastafel	2150+
Schakelaar toiletruimte	2150+		

Note: Voor aansluitpunten en voorzieningen keuken keukentekening

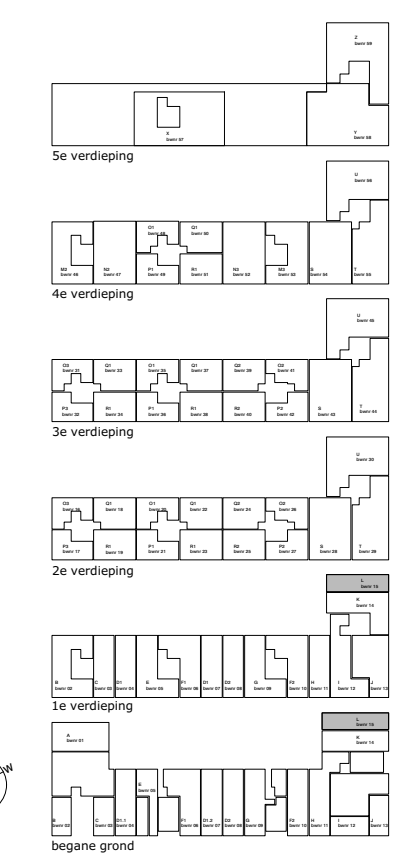

Project: Somerparc aan de Amstel
Amstelkwartier blok 6a
Woningtype L bwnr 15

Datum: 04-02-2021
 Schaal: 1:50
 Formaat: A2 +

- De opgegeven maten zijn circa maten en kunnen afwijken in de praktijk, hier kunnen geen rechten aan ontleend worden
 - inrichting en afwerking privé buitenruimte volgens nadere uitwerking
 - de plaats, aantallen en afmetingen van aangegeven installatiepunten zijn indicatief en kunnen wijzigen

