


balkon afwerking
bwnr 18 en 22 betontegels
(getekend)


balkon afwerking
bwnr 33, 37 en 50 betonplanken

Q1.2
GBO
78,0 m²

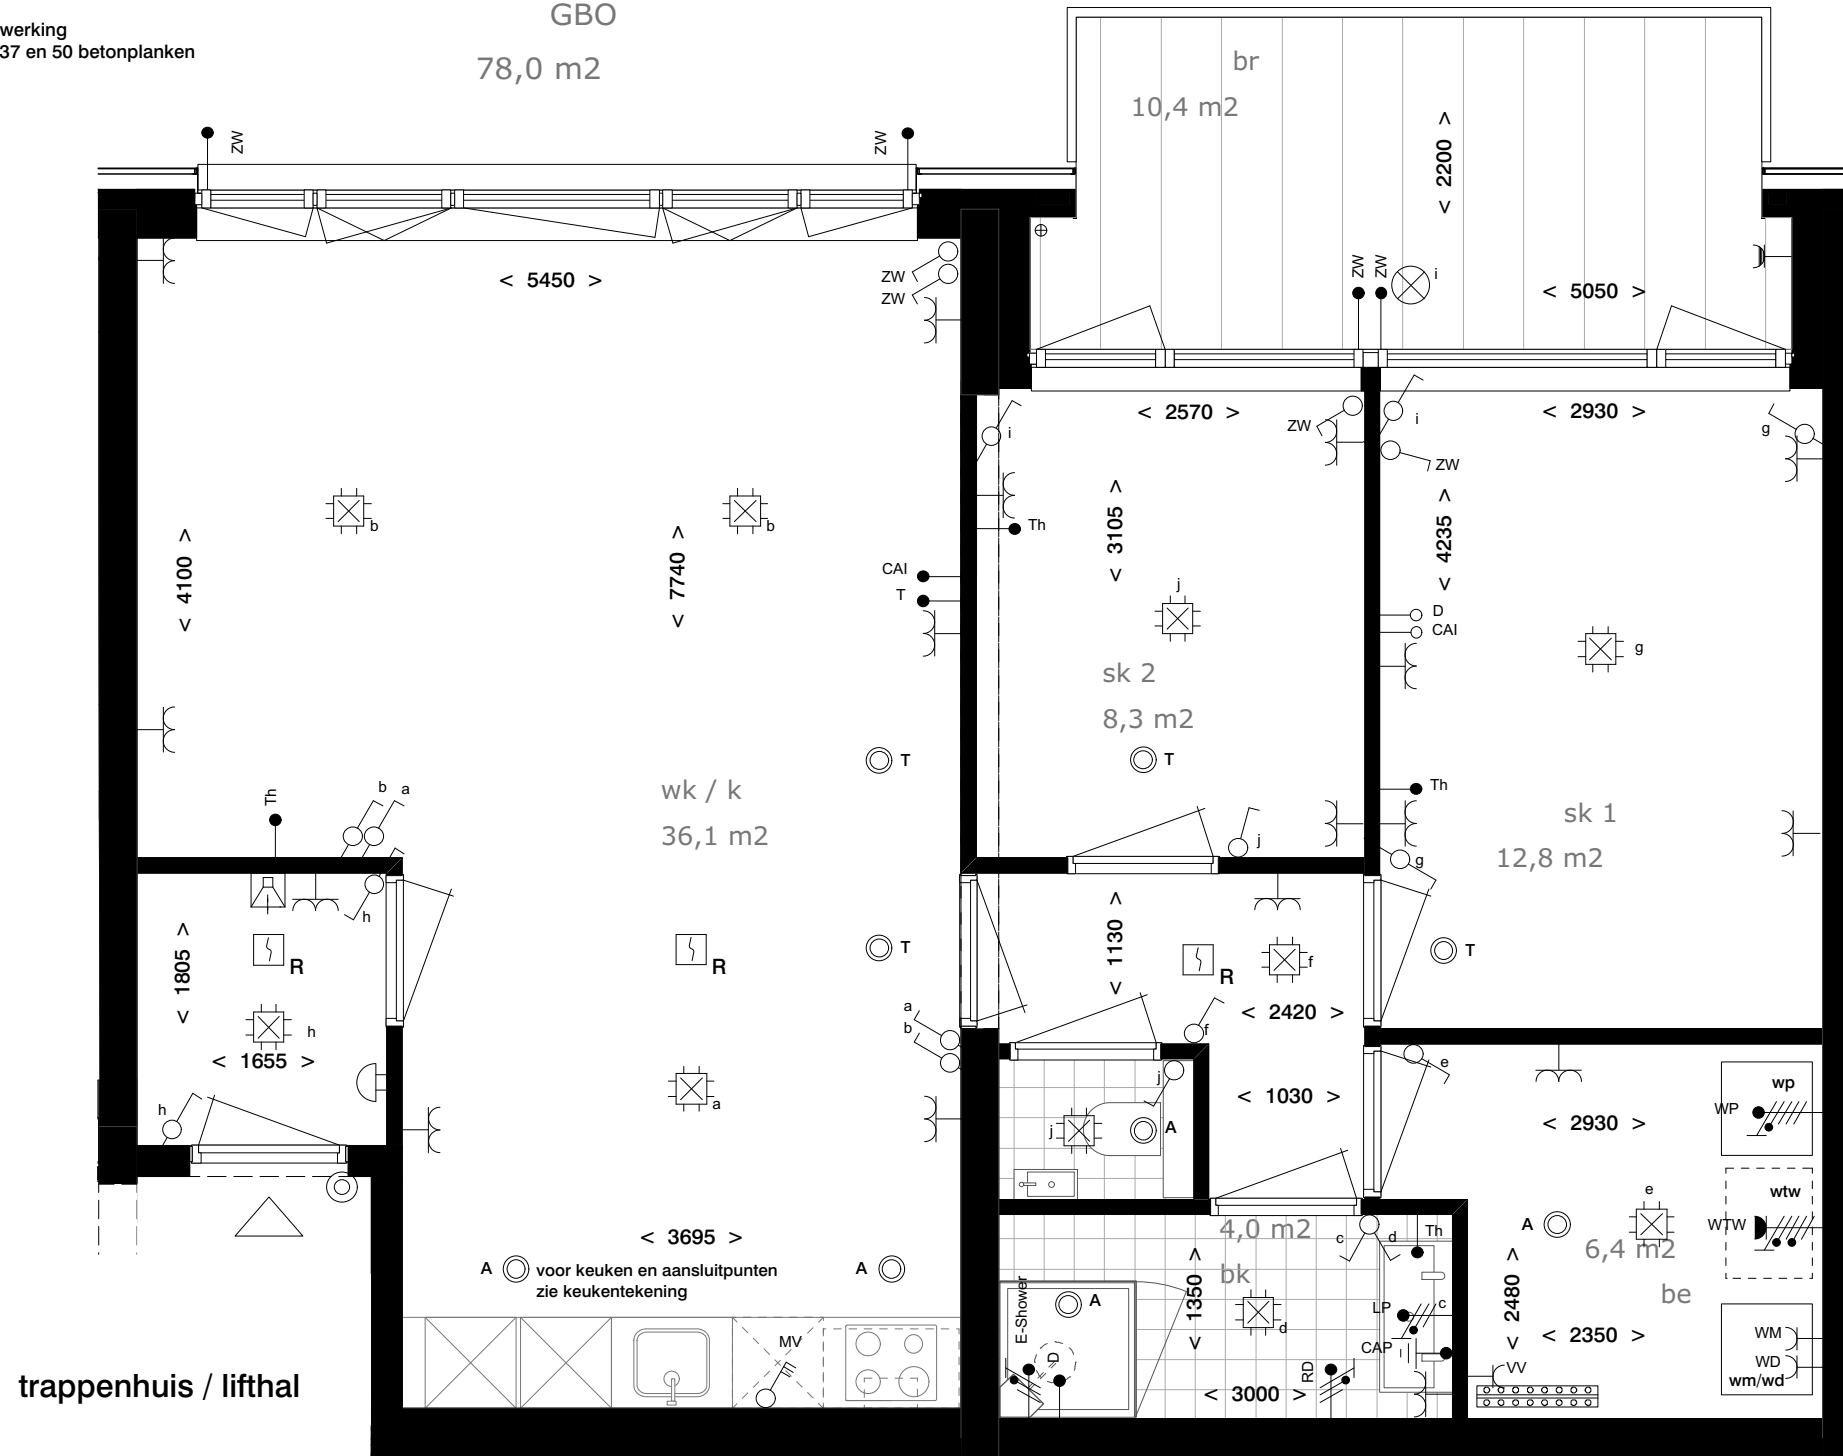

RENVOOI ELEKTROTECHNISCHE INSTALLATIES			
	Aansluitpunt 3 fasen 400V, nul en beschermcontact		
	Wandcontactdoos 230V, perilex		
	Aansluitpunt 1 fase 230V, nul en beschermcontact		
	Aansluitpunt 1 fase 230V, elektrische radiator		
	Wandcontactdoos enkelvoudig met beschermcontact		
	Wandcontactdoos 2-voudig met beschermcontact		
	Wandcontactdoos 2-voudig met beschermcontact - opbouw		
	Wandcontactdoos enkelvoudig met beschermcontact - spatwaterdicht		
	Wandcontactdoos 2-voudig met beschermcontact - spatwaterdicht		
	Lichtpunt plafond		
	Lichtpunt, wand		
	Centraaldoos met lichtpunt		
	Schakelaar enkelpolig		
	Schakelaar 3- polig		
	Wisselschakelaar		
	Wisselschakelaar		
	Schakelaar enkelpolig met wandcontactdoos		
	Wisselschakelaar met wandcontactdoos		
	CAI bedraad		
	CAI niet bedraad (voorzien van trekdraad)		
	Data bedraad		
	Data niet bedraad (voorzien van trekdraad)		
	Thermostaat		
	Zonwering		
	Rookmelder, optisch		
	Videofoon		
	Bedrukker (RVS, op kozijn)		
	Bel		
	Centraal aardpunt		
	Luchttoevoerventiel (Ø170mm)		
	Luchtafvoerventiel (Ø170mm)		
	Verdeler vloerverwarming (afm. 800x140mm lxd)		
	Positie douche kraan		
	Centrale antenne inrichting		Radiator elektrisch
	Data punt		Verdeler Vloerverwarming
	Centraal aardpunt		Wasdroger
	Lichtpunt		Wasmachine
	Mechanische ventilatie		Warmteterugwin unit
	Ruimte thermostaat		Zonwering
	Wandcontactdoos algemeen		CAI
	Schakelaars		Telefoon
	Bedrukker		Wasmachine
	Videofoon		Wasdroger
	Ruimte thermostaat		Mechanische ventilatie
	Lichtpunt buiten		Lichtpunt boven wastafel
	Schakelaar toilet ruimte		2150+
Note: Voor aansluitpunten en voorzieningen keuken keukentekening			

RENVOOI WONINGEN
wk woonkamer
wr/spk werk- speelkamer
sk slaapkamer
k keuken
lk leefkeuken
bk badkamer
be berging
kl kruipluik
 * verzwaarde geluidsdeur
 (indien van toepassing)

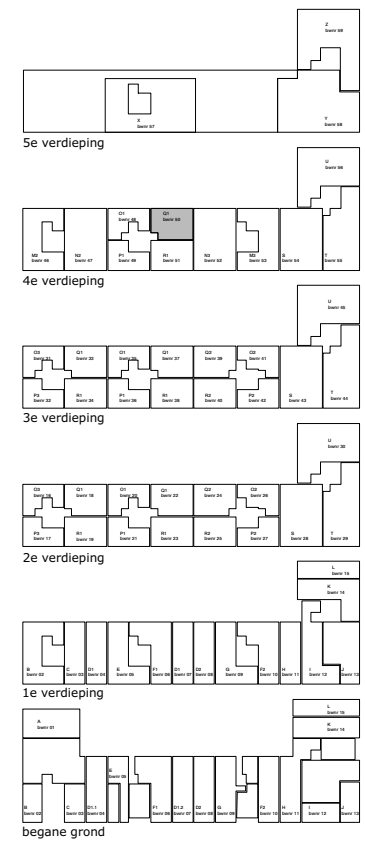

trappenhuis / lifthal



Project: Somerparc aan de Amstel
Amstelkwartier blok 6a
Woningtype Q1.2 bwnr 50

Datum	Schaal	Formaat
04-02-2021	1:50	A3

- De opgegeven maten zijn circa maten en kunnen afwijken
 in de praktijk, hier kunnen geen rechten aan ontleend worden
 - inrichting en afwerking privé buitenruimte volgens nadere uitwerking
 - de plaats, aantallen en afmetingen van aangegeven installatiepunten zijn indicatief en kunnen wijzigen

