


RENVOOI WONINGEN
 wk woonkamer
 wr/spk werk- speelkamer
 sk slaapkamer
 k keuken
 lk leefkeuken
 bk badkamer
 be berging
 kl kruipruimte
 * verzwaaarde geluidsdeur
 (indien van toepassing)

trappenhuis / lifthal

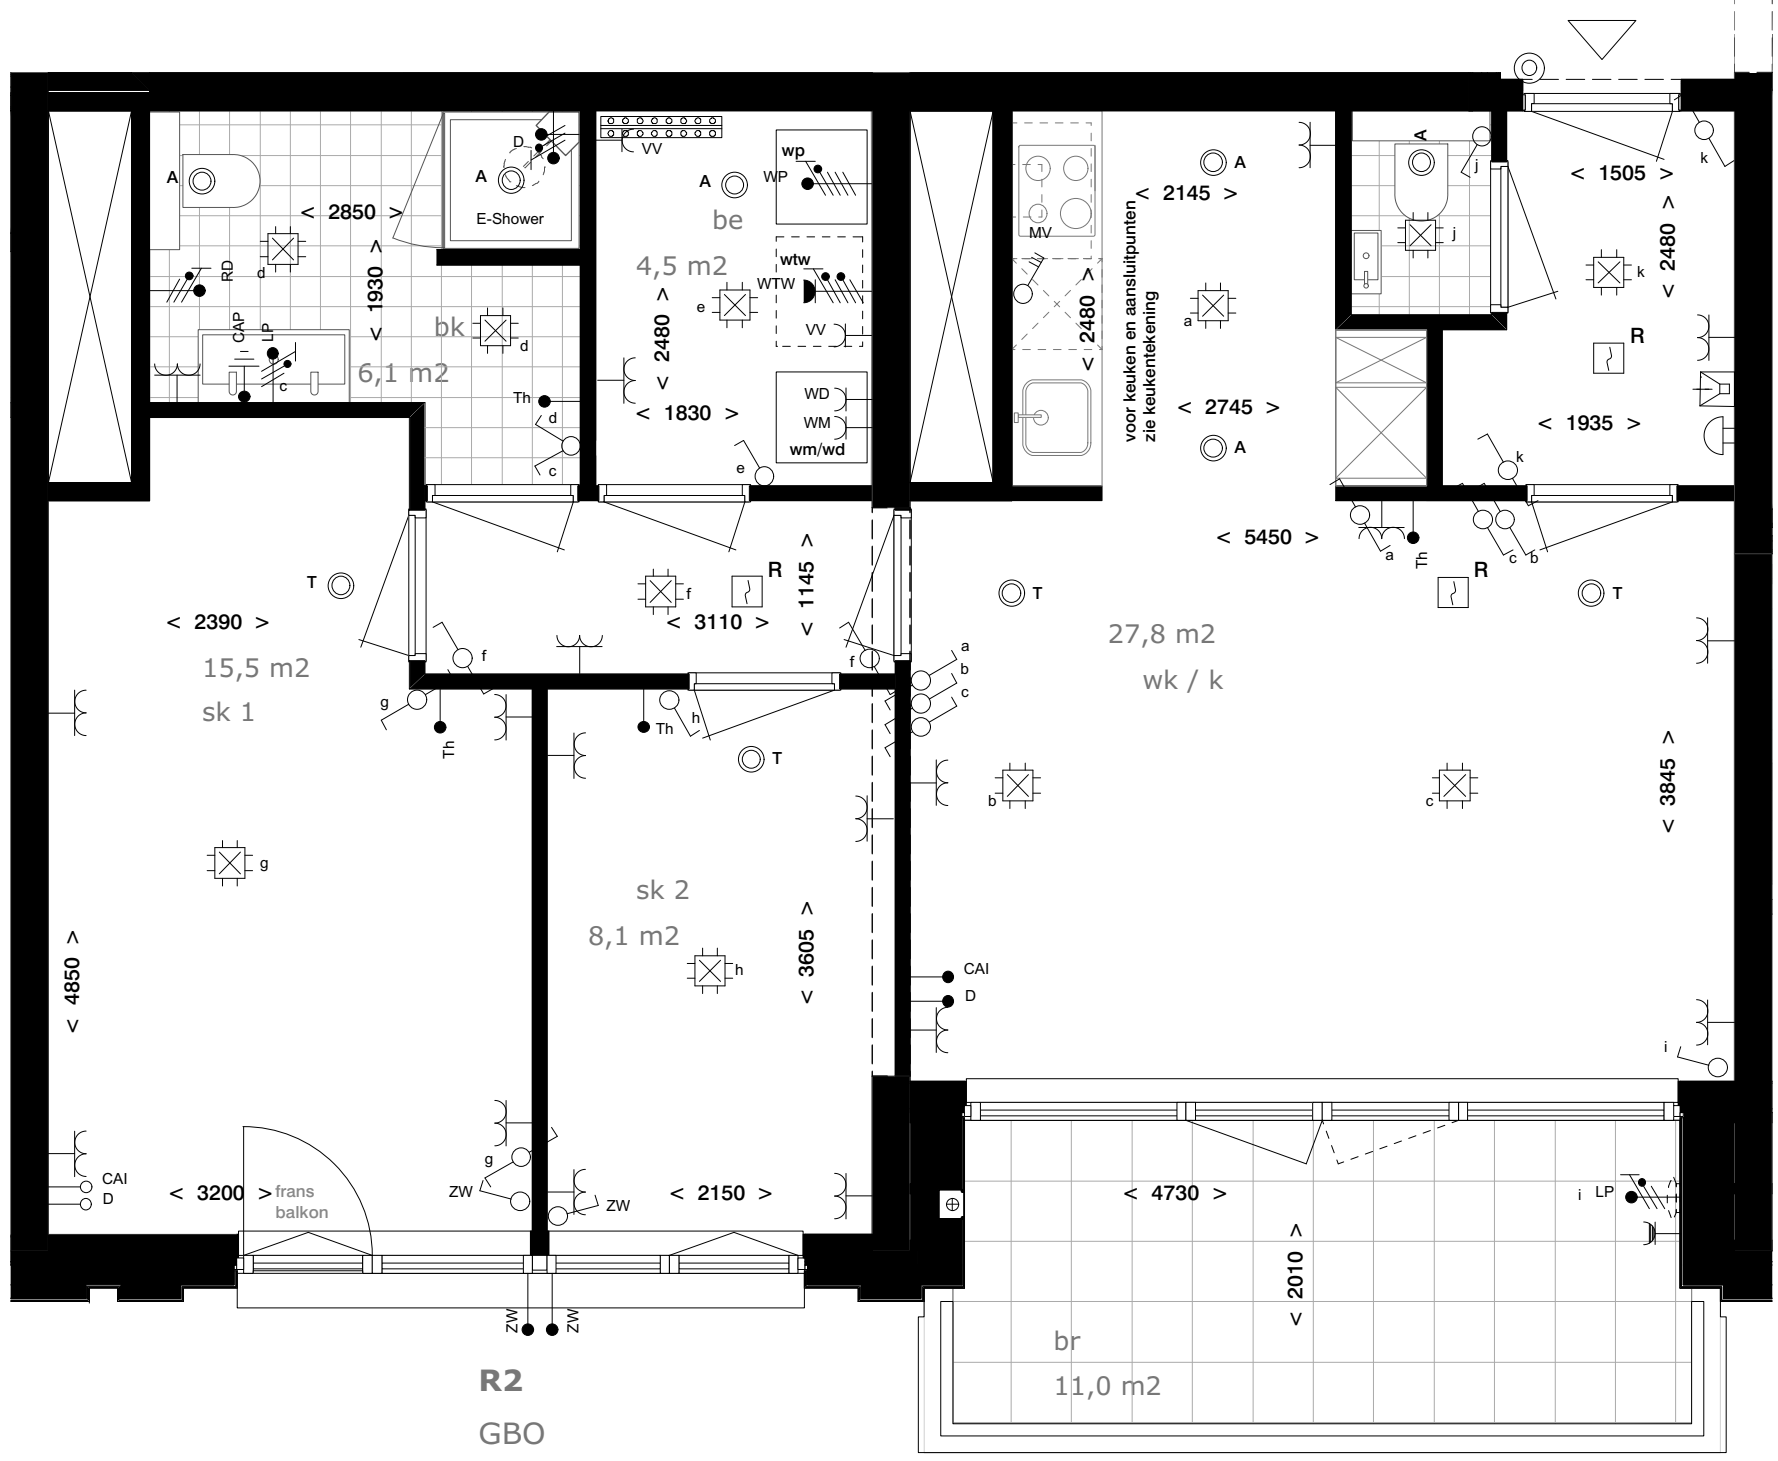

RENVOOI ELEKTROTECHNISCHE INSTALLATIES

	Aansluitpunt 3 fasen 400V, nul en beschermcontact
	Wandcontactdoos 230V, perilex
	Aansluitpunt 1 fase 230V, nul en beschermcontact
	Aansluitpunt 1 fase 230V, elektrische radiator
	Wandcontactdoos enkelvoudig met beschermcontact
	Wandcontactdoos 2-voudig met beschermcontact
	Wandcontactdoos 2-voudig met beschermcontact - opbouw
	Wandcontactdoos enkelvoudig met beschermcontact - spatwaterdicht
	Wandcontactdoos 2-voudig met beschermcontact - spatwaterdicht
	Lichtpunt plafond
	Lichtpunt, wand
	Centraaldoos met lichtpunt
	Schakelaar enkelpolig
	Schakelaar 3- polig
	Wisselschakelaar
	Schakelaar enkelpolig met wandcontactdoos
	Wisselschakelaar met wandcontactdoos
	CAI bedraad
	CAI niet bedraad (voorzien van trekdraad)
	Data bedraad
	Data niet bedraad (voorzien van trekdraad)
	Thermostaat
	Zonwering
	Rookmelder, optisch
	Videofoon
	Beldrukker (RVS, op kozijn)
	Bel
	Centraal aardpunt

	Luchttoevoerventiel (Ø170mm)
	Luchtafvoerventiel (Ø170mm)
	Verdeler vloerverwarming (afm. 800x140mm lxd)
Positie douchekraan	


CAI	Centrale atenne inrichting	RD	Radiator elektrisch
D	Data punt	VV	Verdeler Vloerverwarming
CAP	Centraal aardpunt	WD	Wasdroger
LP	Lichtpunt	WM	Wasmachine
MV	Mechanische ventilatie	WTW	Warmterugwin unit
Th	Ruimte thermostaat	ZW	Zonwering

Wandcontactdoos algemeen	300+	CAI	300+
Schakelaars	1050+	Telefoon	300+
Beldrukker	1000+	Wasmachine	1200+
Videofoon	1500+	Wasdroger	1200+
Ruimte thermostaat	1500+	Mechanische ventilatie	1500+
Lichtpunt buiten	2150+	Lichtpunt boven wastafel	2150+
Schakelaar toiletruimte	2150+		

Note:
 Voor aansluitpunten en voorzieningen keuken keukentekening

dubbele terrasbalkon deur

 loop deur vaste deur

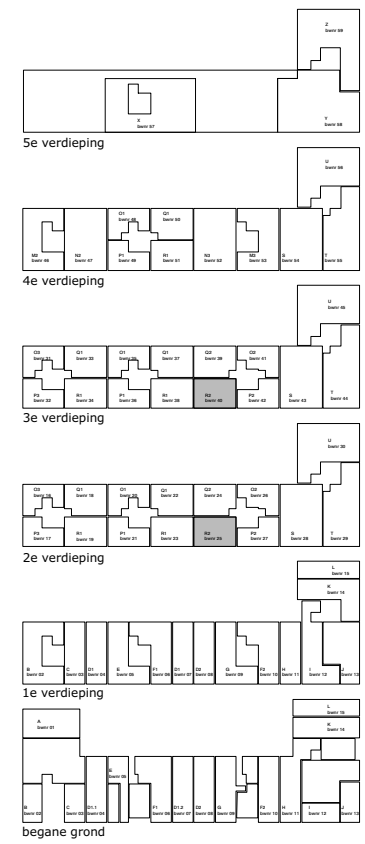

balkon afwerking
 bwnr 25 betontegels
 (getekend)

balkon afwerking
 bwnr 40 betonplanken

Project: Somerparc aan de Amstel
Amstelkwartier blok 6a
Woningtype R2 bwnr 25 / 40

Datum	Schaal	Formaat
04-02-2021	1:50	A3

- De opgegeven maten zijn circa maten en kunnen afwijken
 in de praktijk, hier kunnen geen rechten aan ontleend worden
 - inrichting en afwerking privé buitenruimte volgens nadere uitwerking
 - de plaats, aantallen en afmetingen van aangegeven installatiepunten
 zijn indicatief en kunnen wijzigen

