

RENOVOI ELEKTROTECHNISCHE INSTALLATIES

	Aansluitpunt 3 fasen 400V, nul en beschermcontact
	Wandcontactdoos 230V, perilex
	Aansluitpunt 1 fase 230V, nul en beschermcontact
	Aansluitpunt 1 fase 230V, elektrische radiator
	Wandcontactdoos enkelvoudig met beschermcontact
	Wandcontactdoos 2-voudig met beschermcontact
	Wandcontactdoos enkelvoudig met beschermcontact - spatwaterdicht
	Wandcontactdoos 2-voudig met beschermcontact - spatwaterdicht
	Lichtpunt plafond
	Lichtpunt, wand
	Centraaldoos met lichtpunt
	Schakelaar enkelpolig
	Schakelaar 3-polig
	Wisselschakelaar
	Schakelaar enkelpolig met wandcontactdoos
	Wisselschakelaar met wandcontactdoos
	CAI bedraad
	CAI niet bedraad (voorzien van trekdraad)
	Data bedraad
	Data niet bedraad (voorzien van trekdraad)
	Thermostaat
	Zonwering
	Rookmelder, optisch
	Videofon
	Beldrukker (RVS, op kozijn)
	Bel
	Centraal aardpunt



	Luchtvoervoentiel (Ø170mm)
	Luchtvoervoentiel (Ø170mm)
	Verdelers vloerverwarming (afm. 800x140mm txd)
	Positie douche kraan

CAI	Centrale atenne inrichting	RD	Radiator elektrisch
D	Data punt	VV	Verdelers vloerverwarming
CAP	Centraal aardpunt	WD	Wasmachine
LP	Lichtpunt	WM	Wasmachine
MV	Mechanische ventilatie	WTW	Warmterugwin unit
Th	Ruimte thermostaat	ZW	Zonwering

Wandcontactdoos algemeen	300+	CAI	300+
Schakelaars	1050+	Telboom	300+
Beldrukker	1000+	Wasmachine	1200+
Videofon	1500+	Wasmachine	1200+
Ruimte thermostaat	1500+	Mechanische ventilatie	1500+
Lichtpunt buiten	2150+	Lichtpunt boven vastafel	2150+
Schakelaar toeltruimte	2150+		

Note: Voor aansluitpunten en voorzieningen keuken keukentekening

- RENOVOI WONINGEN**
- wk woonkamer
 - wk/spk werk- speelkamer
 - sk werk- slaapkamer
 - k keuken
 - lk leefkeuken
 - bk badkamer
 - be berging
 - kl kruipluik
 - * verzwaarde geluidsdeur (indien van toepassing)

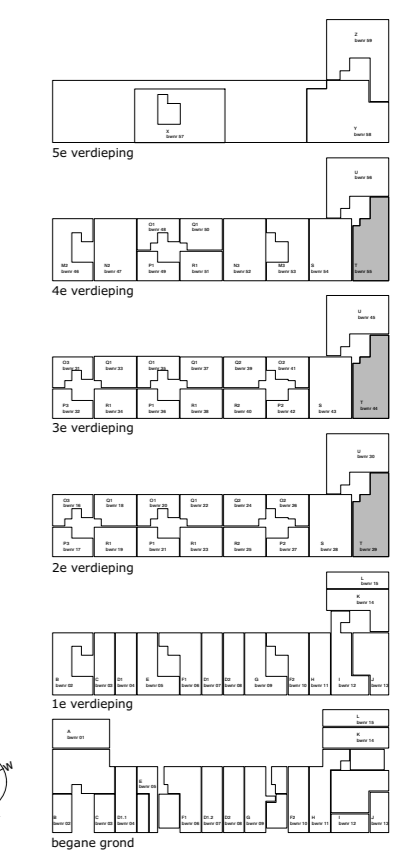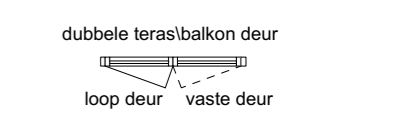

Project: Somerparc aan de Amstel
Amstelkwartier blok 6a
Woningtype T bwnr 29/44/55

Datum: 04-02-2021
 Schaal: 1:50
 Formaat: A2

- De opgegeven maten zijn circa maten en kunnen afwijken in de praktijk, hier kunnen geen rechten aan ontleend worden
 - inrichting en afwerking privé buitenruimte volgens nadere uitwerking
 - de plaats, aantallen en afmetingen van aangegeven installatiepunten zijn indicatief en kunnen wijzigen

