



**RENVOOI ELEKTROTECHNISCHE INSTALLATIES**

	Aansluitpunt 3 fasen 400V, nul en beschermcontact
	Wandcontactdoos 230V, peritex
	Aansluitpunt 1 fase 230V, nul en beschermcontact
	Aansluitpunt 1 fase 230V, elektrische radiator
	Wandcontactdoos enkelvoudig met beschermcontact
	Wandcontactdoos 2-voudig met beschermcontact
	Wandcontactdoos 2-voudig met beschermcontact - opbouw
	Wandcontactdoos enkelvoudig met beschermcontact - spatwaterdicht
	Wandcontactdoos 2-voudig met beschermcontact - spatwaterdicht
	Lichtpunt plafond
	Lichtpunt wand
	Centraaldoos met lichtpunt
	Schakelaar enkelpolig
	Schakelaar 3-polig
	Wisselschakelaar
	Schakelaar enkelpolig met wandcontactdoos
	Wisselschakelaar met wandcontactdoos
	CAI bedraad
	CAI niet bedraad (voorzien van trekdraad)
	Data bedraad
	Data niet bedraad (voorzien van trekdraad)
	Thermostaat
	Zonwering
	Rookmelder, optisch
	Videofoon
	Beldrukker (RVS, op kozijn)
	Bel
	Centraal aansluitpunt
	Luchtvoerventiel (Ø170mm)
	Luchtlatvoerventiel (Ø170mm)
	Verdelers vloerverwarming (afm. 800x140mm bxd)
	Positie douchekraan
	RD Radiator elektrisch
	D Data punt
	CAP Centraal aansluitpunt
	LP Lichtpunt
	MV Mechanische ventilatie
	Th Ruimte thermostaat
	WTW Warmterugwin unit
	ZW Zonwering
	Wandcontactdoos algemeen 300+
	Schakelaars 1000+
	Beldrukker 1500+
	Videofoon 1500+
	Lichtpunt buiten 1500+
	Schakelaar toetsruimte 2150+
	CAI 300+
	Telefoon 300+
	Wasmachine 1200+
	Wasmachine 1200+
	Mechanische ventilatie 1500+
	Lichtpunt boven wastafel 2150+


Note: Voor aansluitpunten en voorzieningen keuken keukentekening

**RENVOOI WONINGEN**

wk woonkamer  
wr/spk werk- speelkamer  
sk slaapkamer  
k keuken  
lk leefkeuken  
bk badkamer  
be berging  
kl kruipruimte

\* verzwaarde geluidsdeur (indien van toepassing)

dubbele terras/balkon deur  
loop deur vaste deur

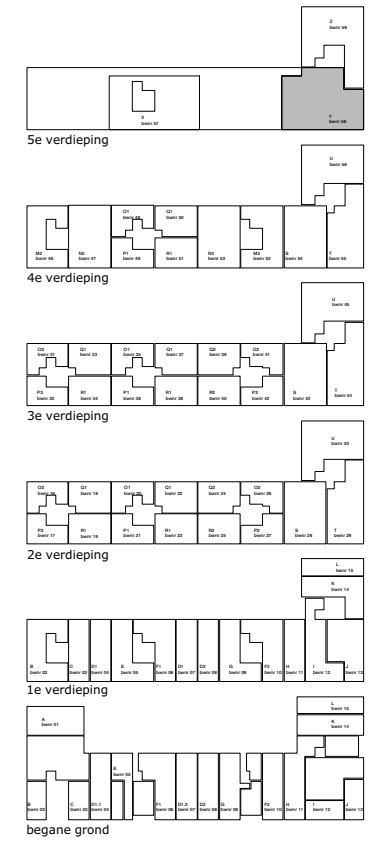

**Project: Somerparc aan de Amstel**  
**Amstelkwartier blok 6a**  
**Woningtype Y bwnr 58**

Datum 05-10-2021      Schaal 1:50      Formaat A2 +

- De opgegeven maten zijn circa maten en kunnen afwijken in de praktijk, hier kunnen geen rechten aan ontleend worden  
 - inrichting en afwerking privé buitenruimte volgens nadere uitwerking  
 - de plaats, aantallen en afmetingen van aangegeven installatiepunten zijn indicatief en kunnen wijzigen