


balkon afwerking  
betontegels

balkon afwerking  
betonplanken

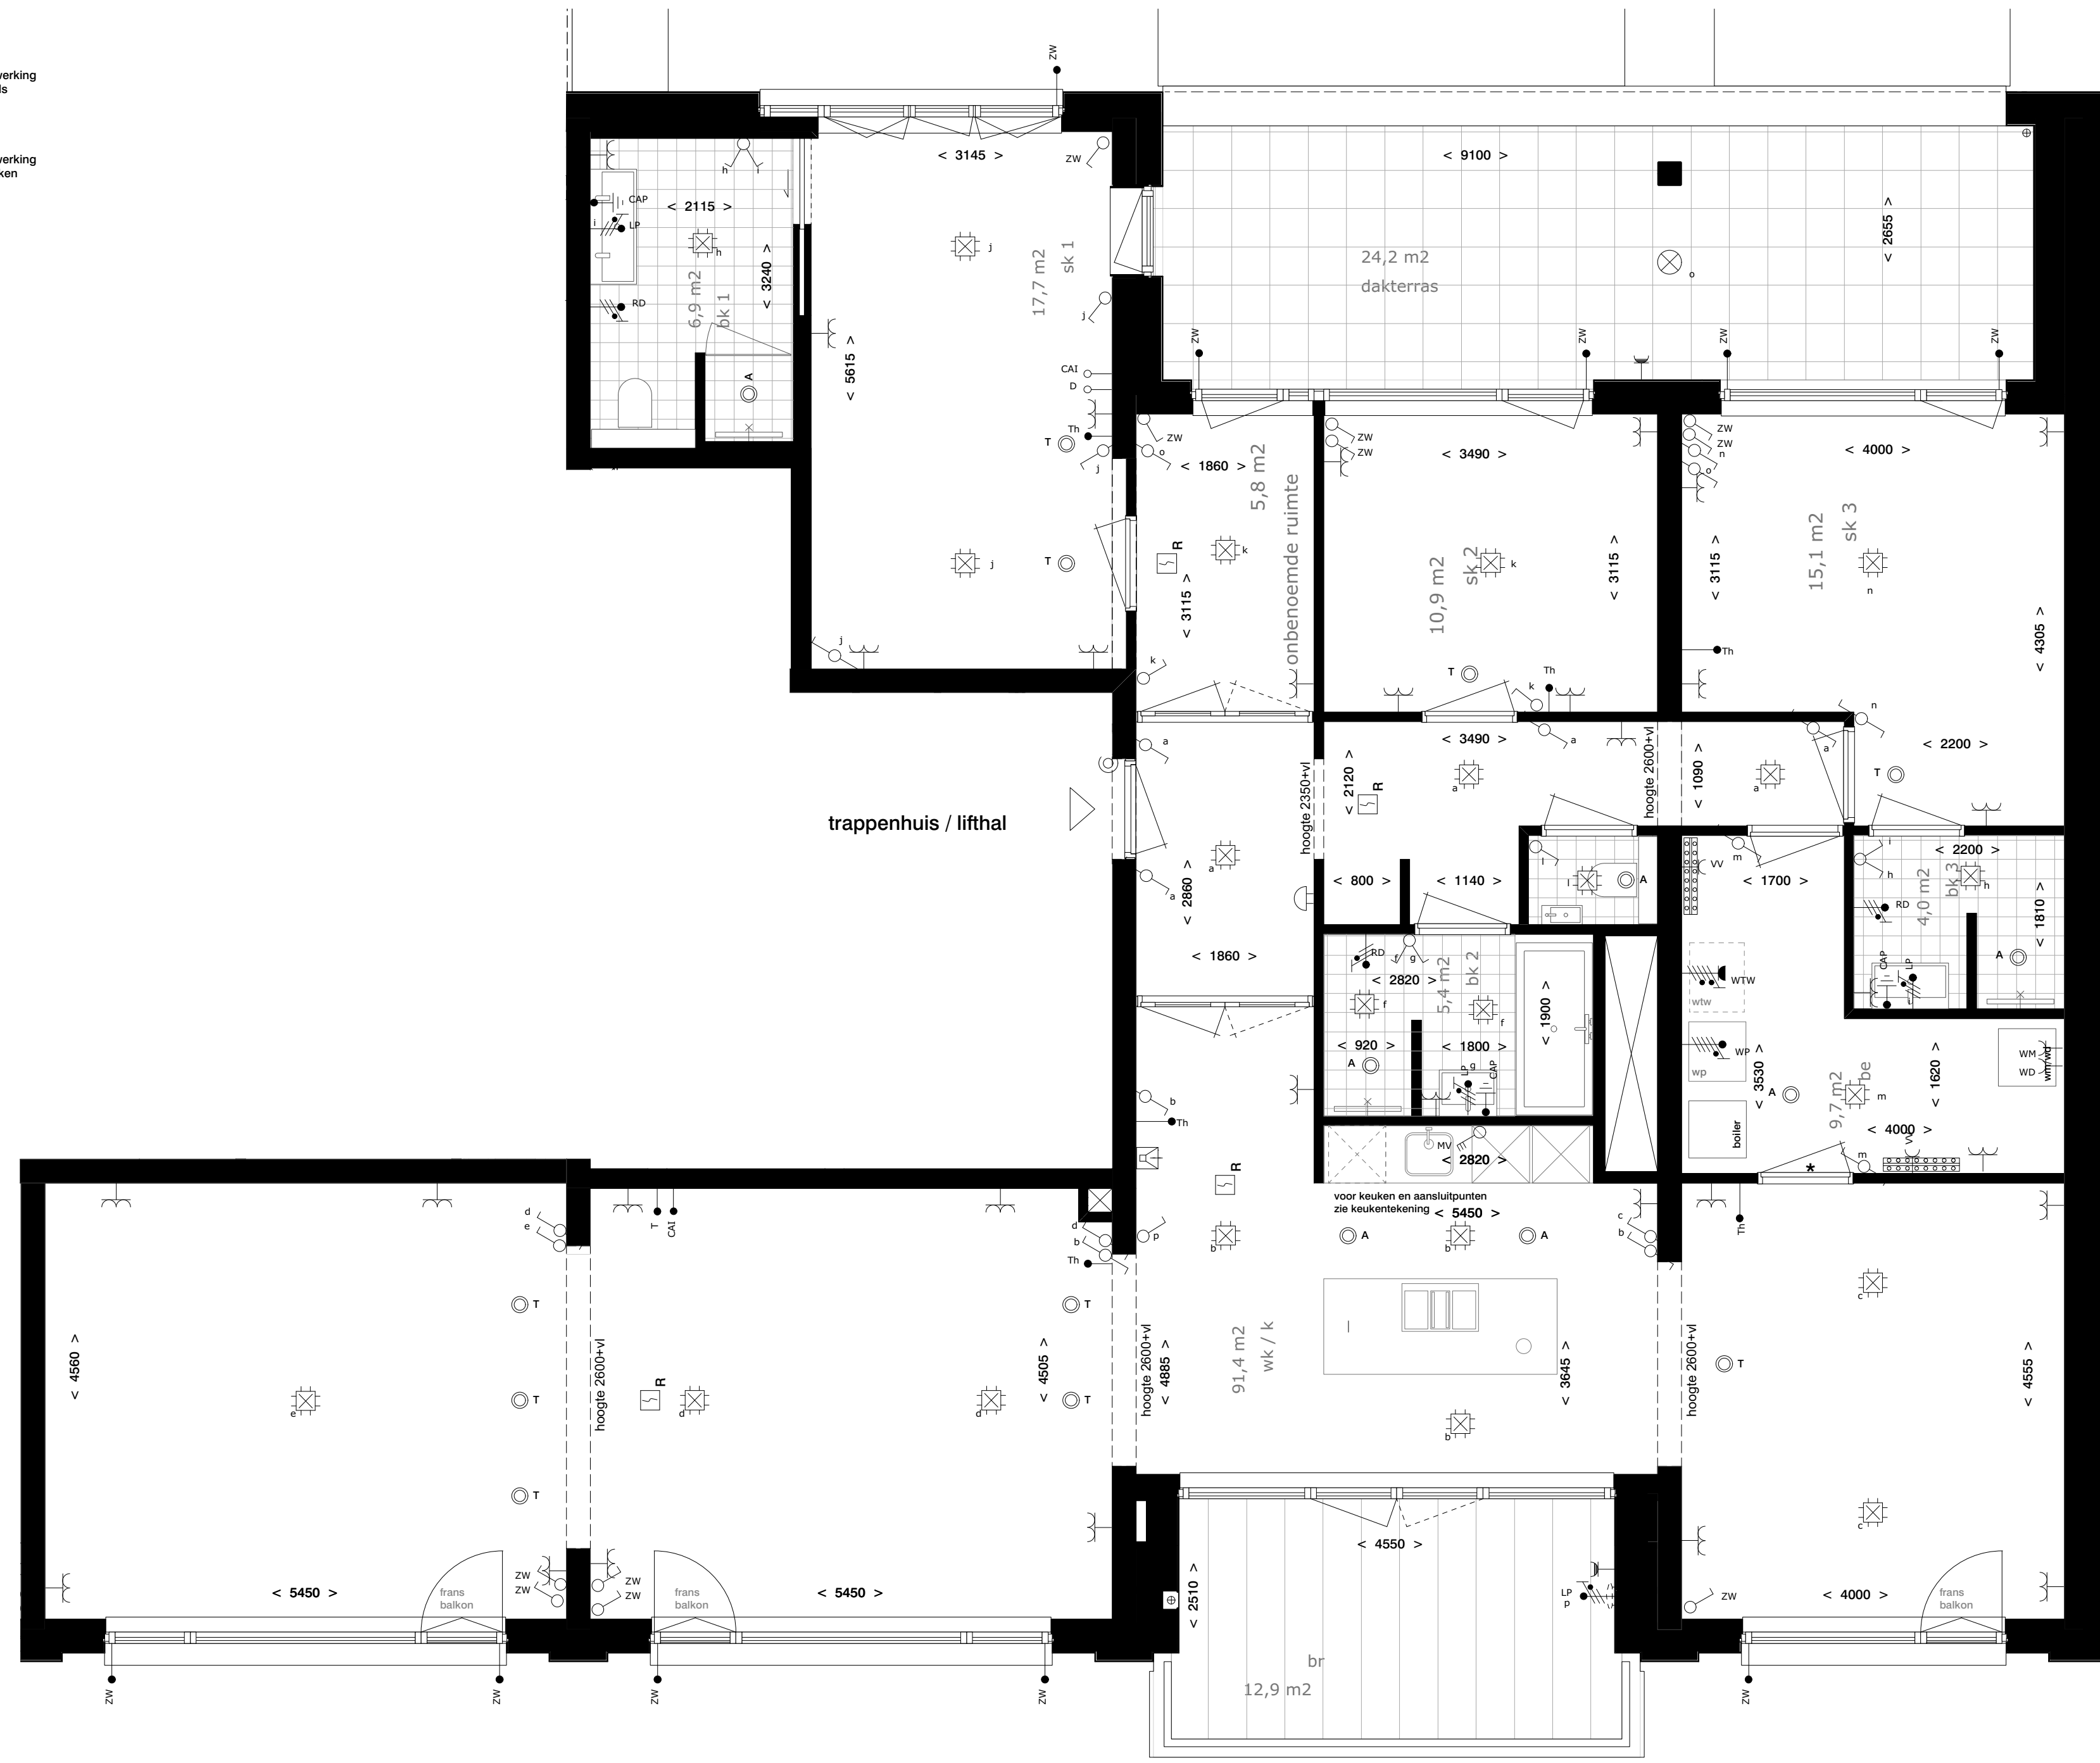

**RENVOOI ELEKTROTECHNISCHE INSTALLATIES**

	Aansluitpunt 3 fasen 400V, nul en beschermcontact
	Wandcontactdoos 230V, peritex
	Aansluitpunt 1 fase 230V, nul en beschermcontact
	Aansluitpunt 1 fase 230V, elektrische radiator
	Wandcontactdoos enkelvoudig met beschermcontact
	Wandcontactdoos 2-voudig met beschermcontact
	Wandcontactdoos 2-voudig met beschermcontact - opbouw
	Wandcontactdoos enkelvoudig met beschermcontact - spatwaterdicht
	Wandcontactdoos 2-voudig met beschermcontact - spatwaterdicht
	Lichtpunt plafond
	Lichtpunt wand
	Centraaldoos met lichtpunt
	Schakelaar enkelpolig
	Schakelaar 3-polig
	Wisselschakelaar
	Schakelaar enkelpolig met wandcontactdoos
	Wisselschakelaar met wandcontactdoos
	CAI bedraad
	CAI niet bedraad (voorzien van trekdraad)
	Data bedraad
	Data niet bedraad (voorzien van trekdraad)
	Thermostaat
	Zonwering
	Rookmelder, optisch
	Videofoon
	Beldrukker (RVS, op kozijn)
	Bel
	Centraal aardpunt
	Luchtvoerventiel (Ø170mm)
	Luchtafvoerventiel (Ø170mm)
	Verdelers vloerverwarming (afm. 800x140mm bxd)
	Positie douchekeuze
	CAI Centrale alarm inrichting
	D Data punt
	CAP Centraal aardpunt
	LP Lichtpunt
	MV Mechanische ventilatie
	Th Ruimte thermostaat
	RD Radiator elektrisch
	RV Verdelers vloerverwarming
	WD Wasdroger
	WM Wasmachine
	WTW Warmterugwin unit
	ZW Zonwering

Wandcontactdoos algemeen	300+	CAI	300+
Schakelaars	1050+	Telefoon	300+
Beldrukker	1000+	Wasmachine	1200+
Videofoon	1500+	Wasdroger	1200+
Ruimte thermostaat	1500+	Mechanische ventilatie	1500+
Lichtpunt buiten	2150+	Lichtpunt boven wastafel	2150+
Schakelaar toetsruimte	2150+		


Note:  
Voor aansluitpunten en voorzieningen keuken keukentekening

**RENVOOI WONINGEN**

wk woonkamer  
wr/spk werk- speelkamer  
sk slaapkamer  
k keuken  
lk leefkeuken  
bk badkamer  
be berging  
kl krutpluk

\* verzwaarde geluidsdeur  
(indien van toepassing)

dubbele terras/balkon deur  
loop deur vaste deur

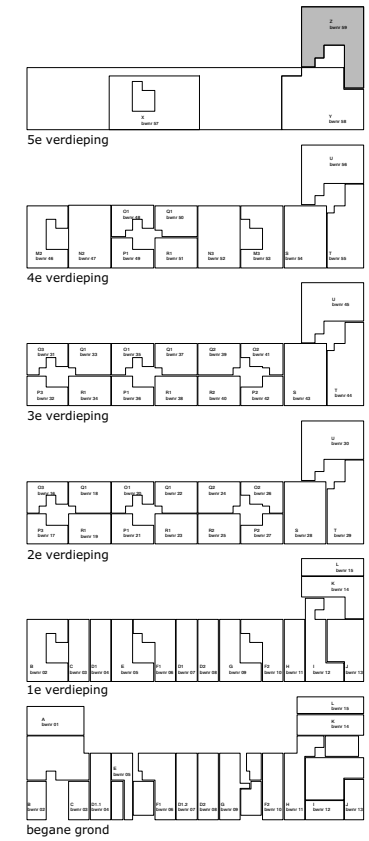

**Project: Somerparc aan de Amstel**  
**Amstelkwartier blok 6a**  
**Woningtype Z bwnr 59**

Datum 05-10-2021  
Schaal 1:50  
Formaat A2 +

- De opgegeven maten zijn circa maten en kunnen afwijken in de praktijk, hier kunnen geen rechten aan ontleend worden  
- inrichting en afwerking privé buitenruimte volgens nadere uitwerking  
- de plaats, aantallen en afmetingen van aangegeven installatiepunten zijn indicatief en kunnen wijzigen

**Z**  
GBO totaal  
186,0 m2

